


VIALE ELLITTICO EDIFICIO A –  
PIANTA PIANO TERRA

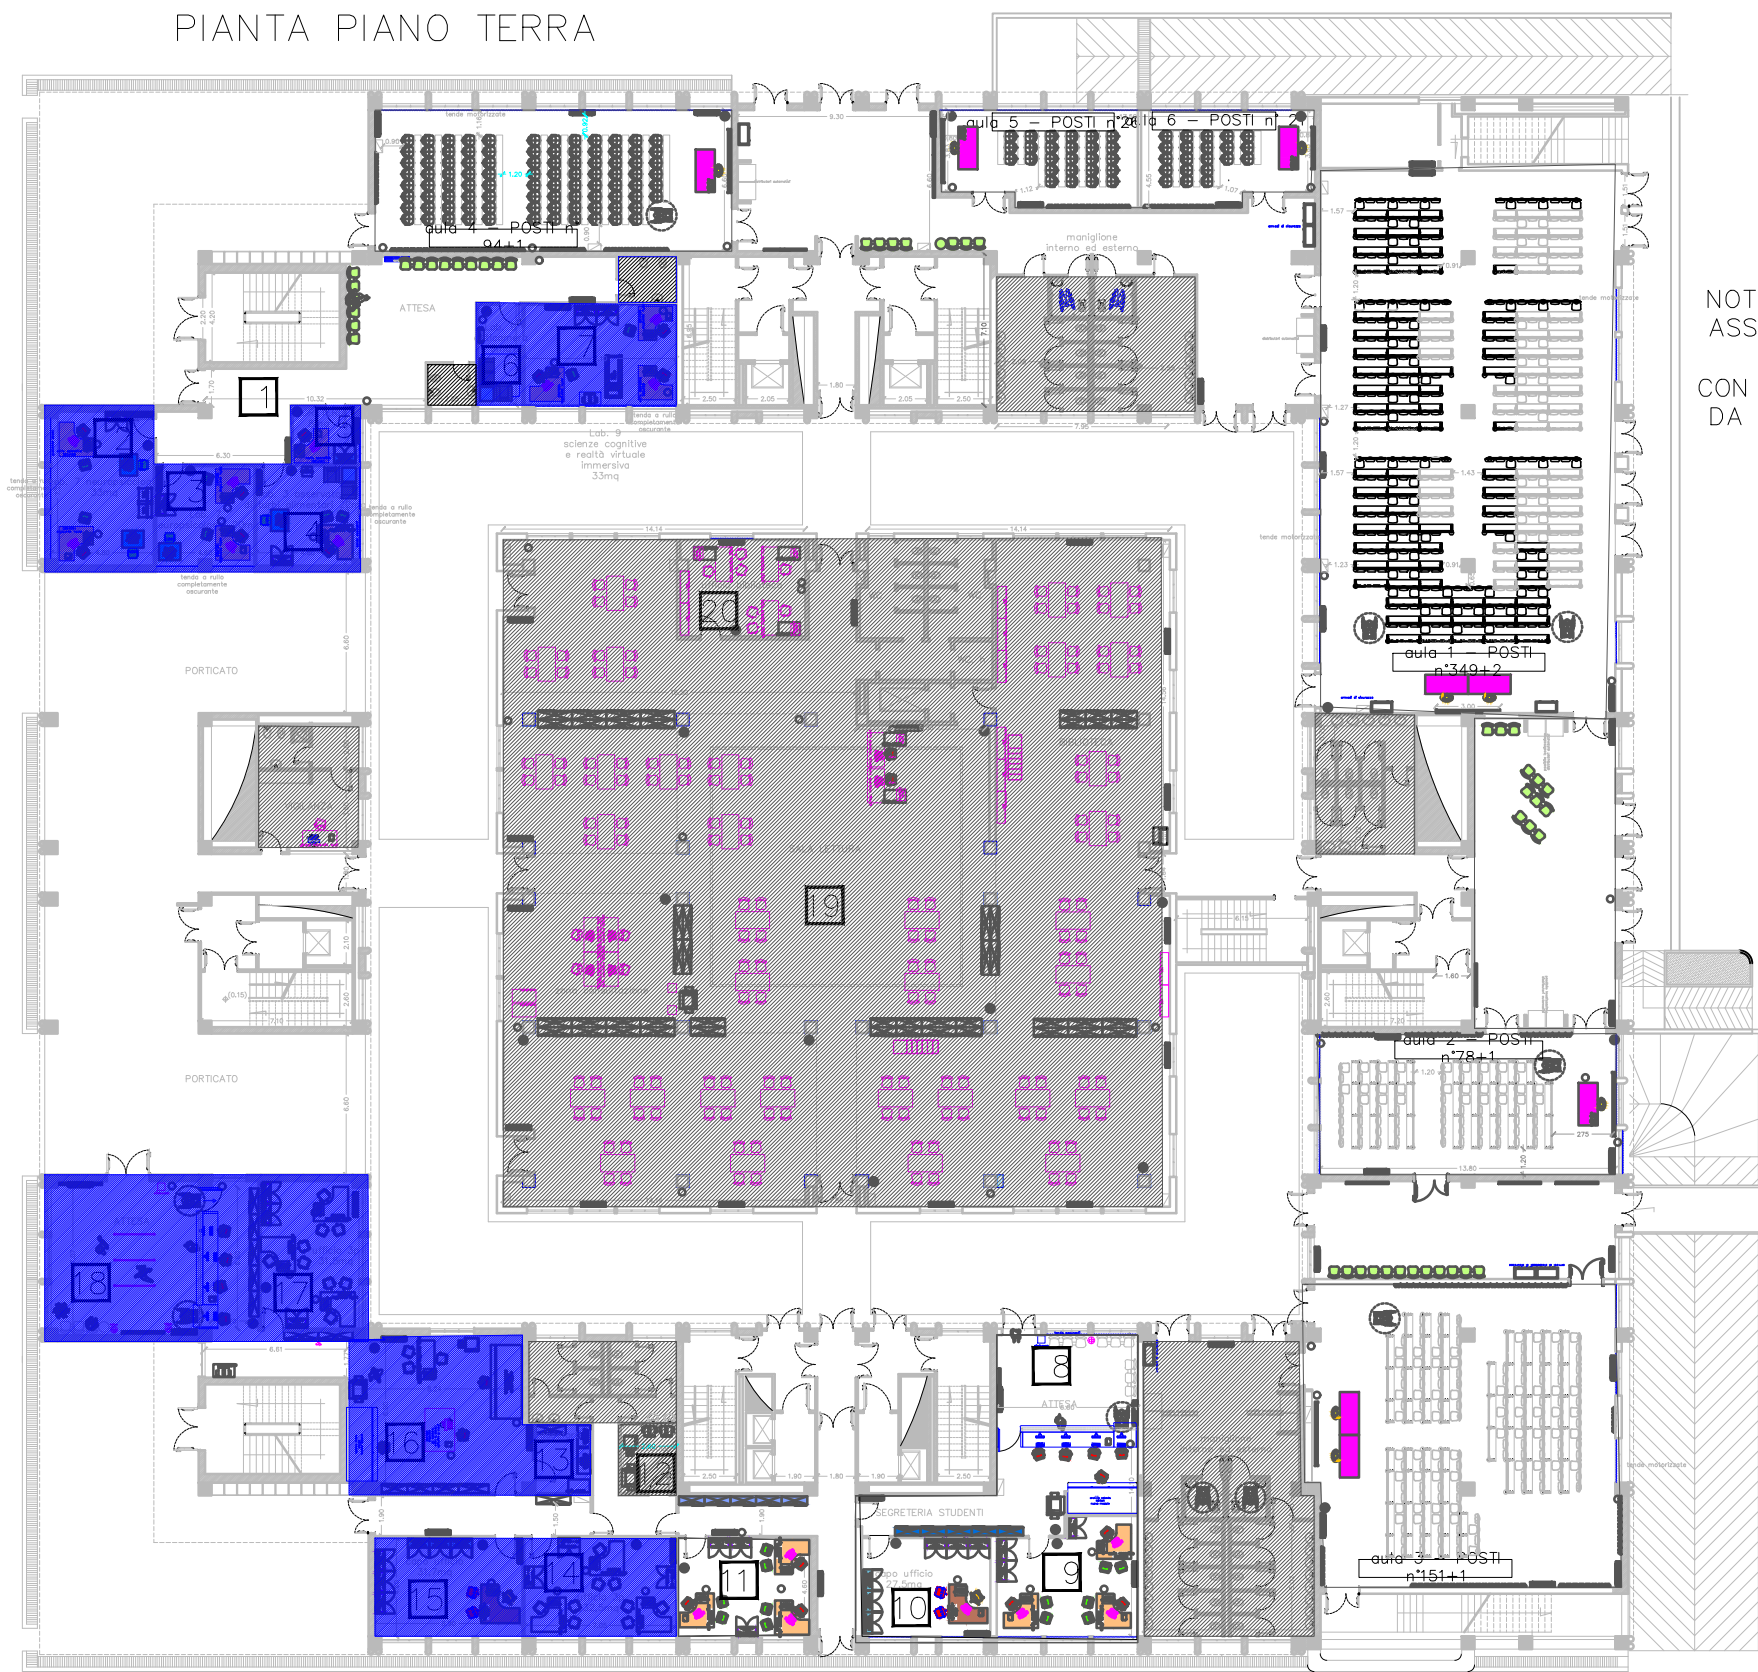

NOTA: AULE DEL PIANO TERRA  
ASSEGNATE AL DIPARTIMENTO  
DI SCIENZE POLITICHE  
CON DISPONIBILITA' DI UTILIZZO  
DA PARTE DEL DIPARTIMENTO  
DI PSICOLOGIA

 = DIPARTIMENTO DI PSICOLOGIA

 = SPAZI IN COMUNE CON DIPARTIMENTO DI SCIENZE POLITICHE