


# COMPLESSO DI VIALE ELLITTICO - CORPO "B"

## PIANTA PIANO TERRA

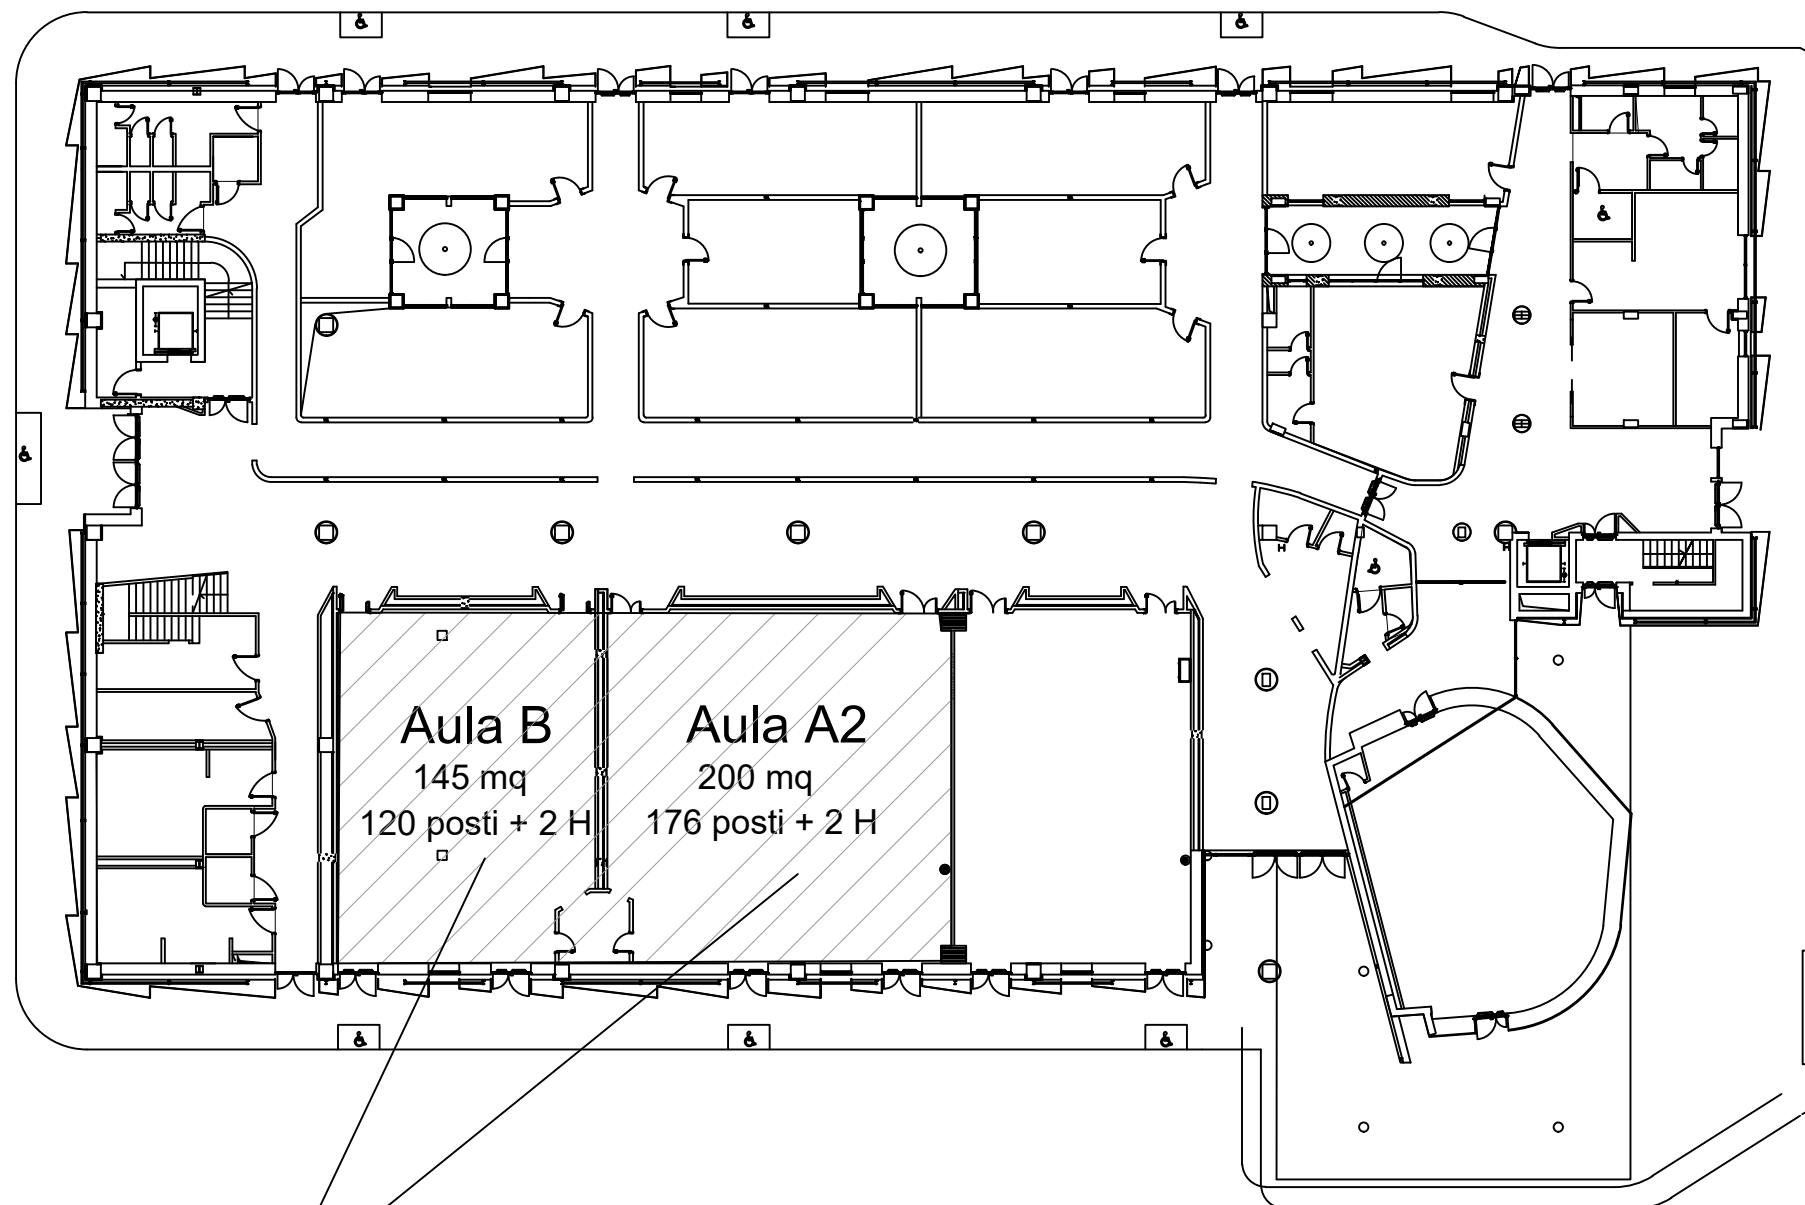

AULE "A2" e "B" ASSEGNATE TEMPORANEAMENTE E CONGIUNTAMENTE (per l'a.a. 2021/2022) AI DIPP. DI PSICOLOGIA E DI SCIENZE POLITICHE, PS: AULA "A2" COMPATIBILMENTE CON LE ESIGENZE DELL'ATENEEO PER L'UTILIZZO DELL'AULA MAGNA (DR n. 1158 del 02.12.2021)