


VIALE LINCOLN - PALAZZINA "C" - PIANO RIALZATO

D.R. n. 99 del 31.01.2013

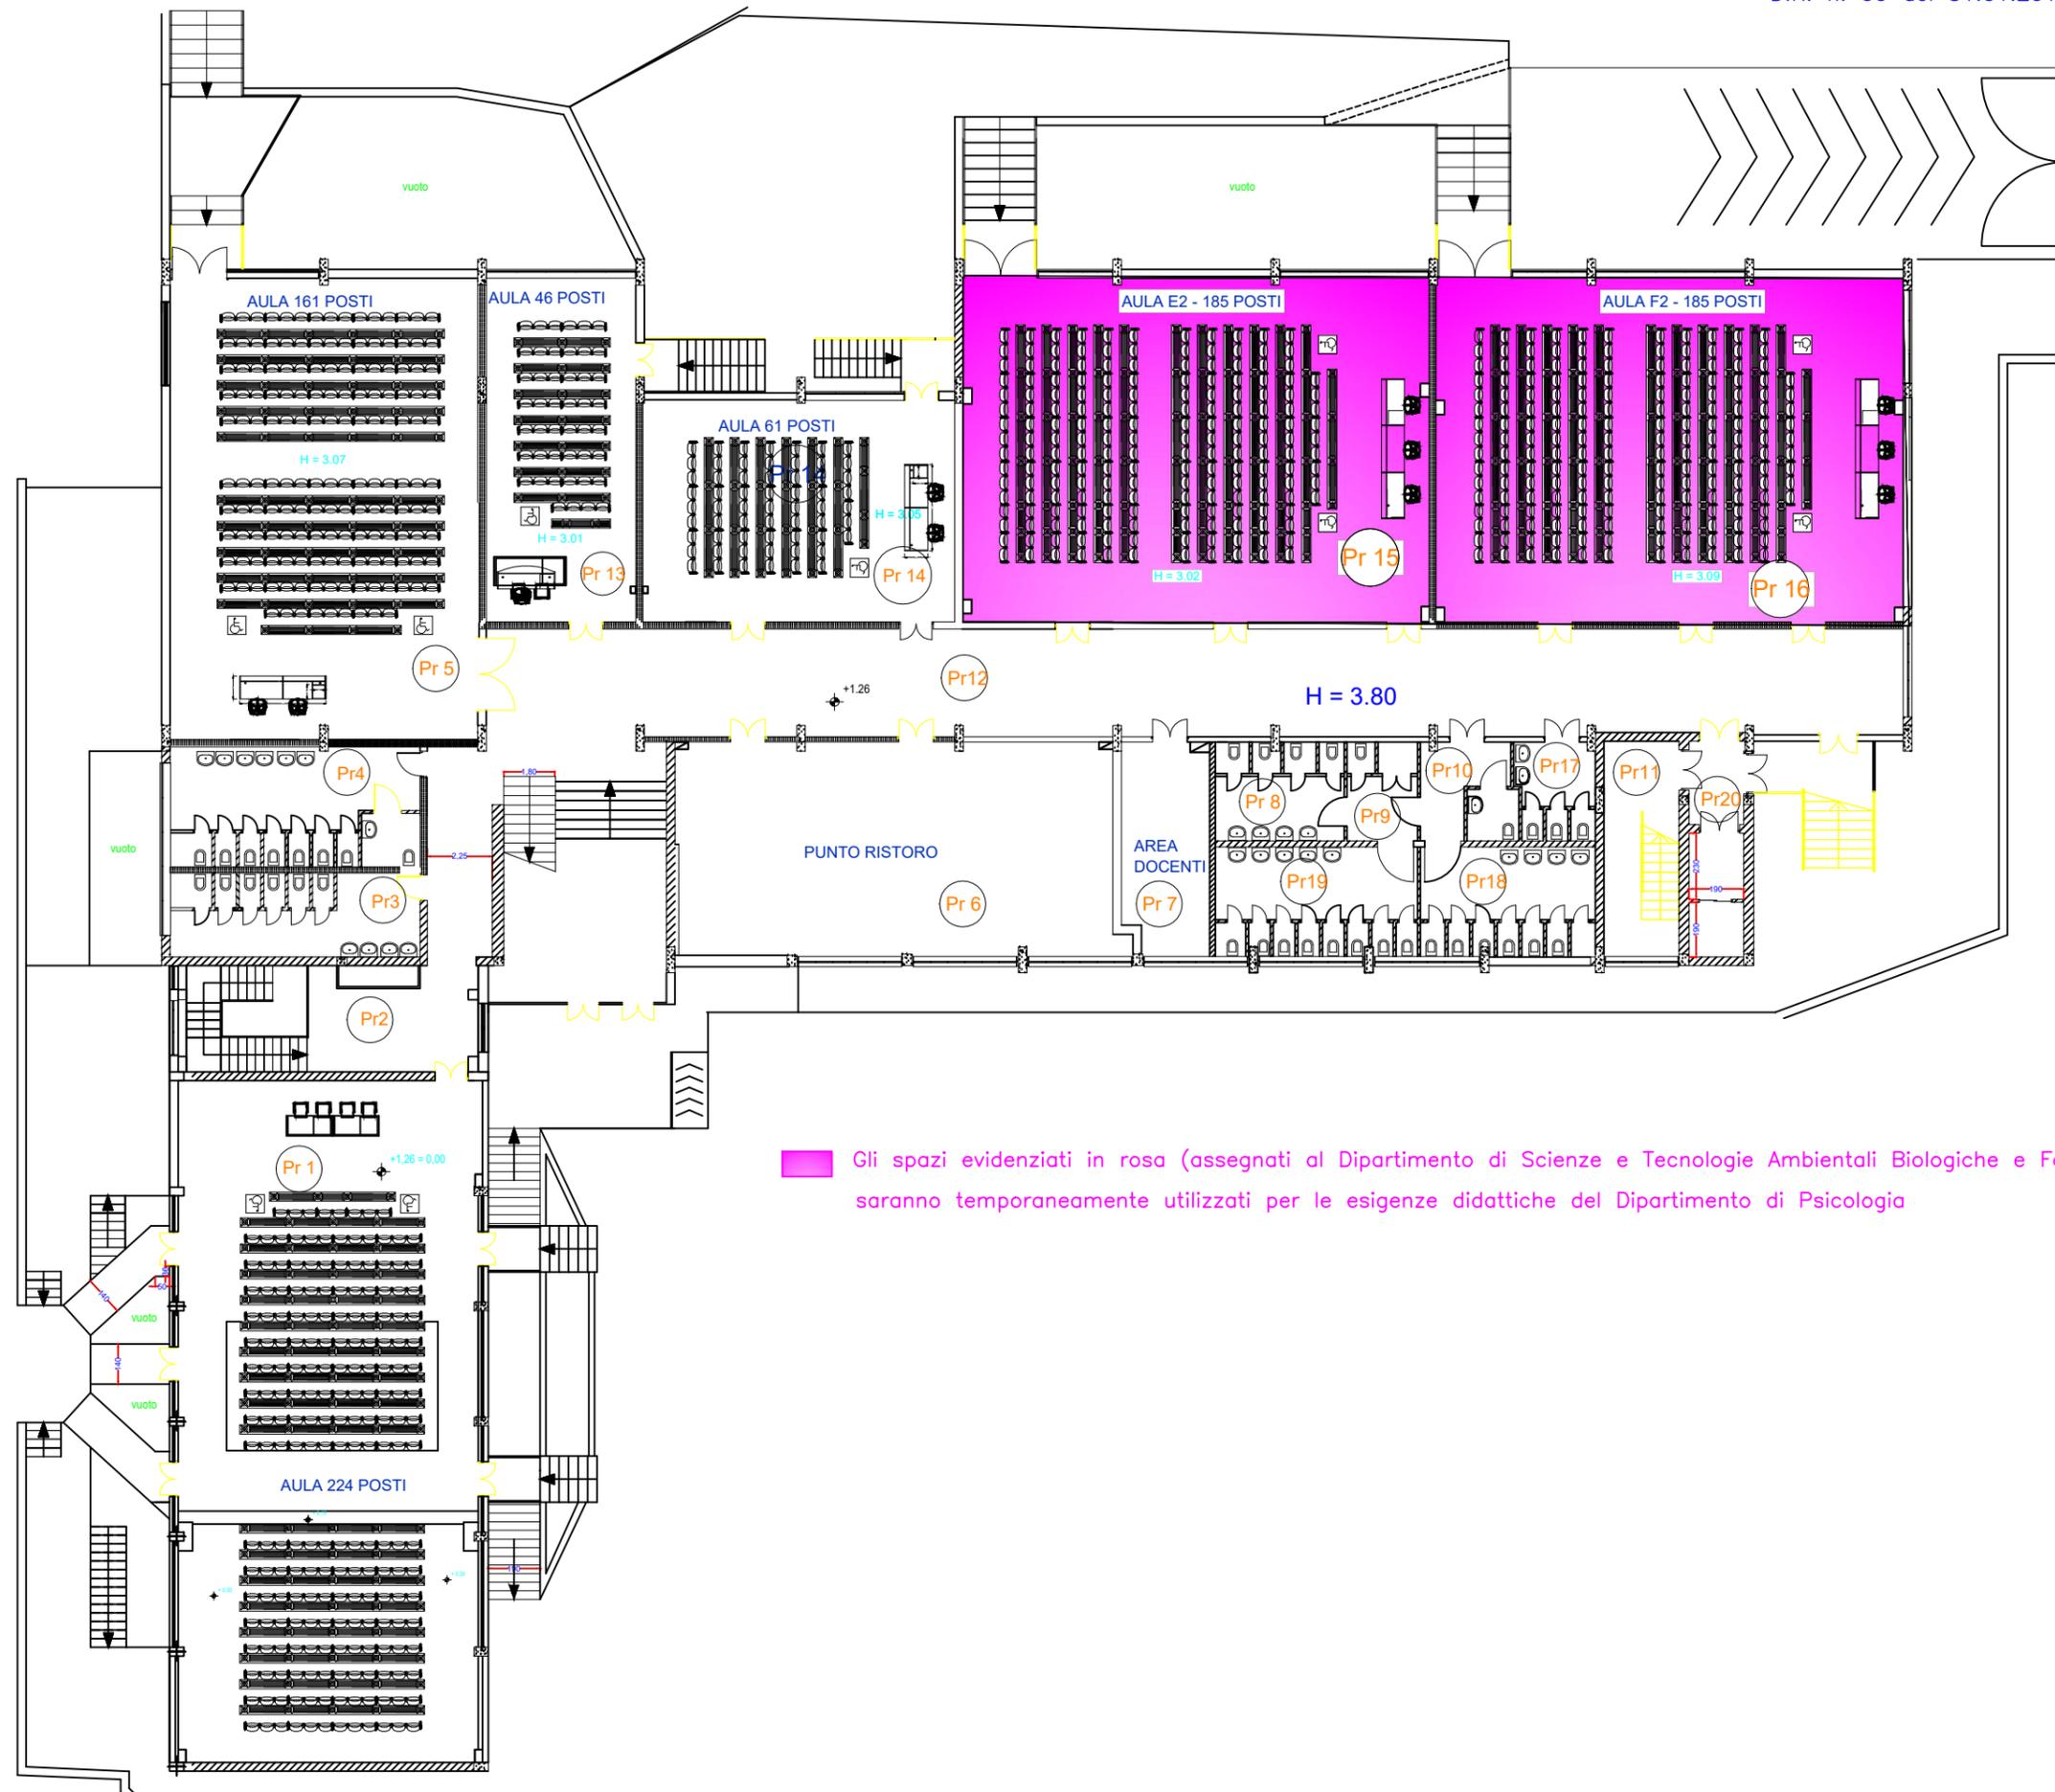

■ Gli spazi evidenziati in rosa (assegnati al Dipartimento di Scienze e Tecnologie Ambientali Biologiche e Farmaceutiche) saranno temporaneamente utilizzati per le esigenze didattiche del Dipartimento di Psicologia